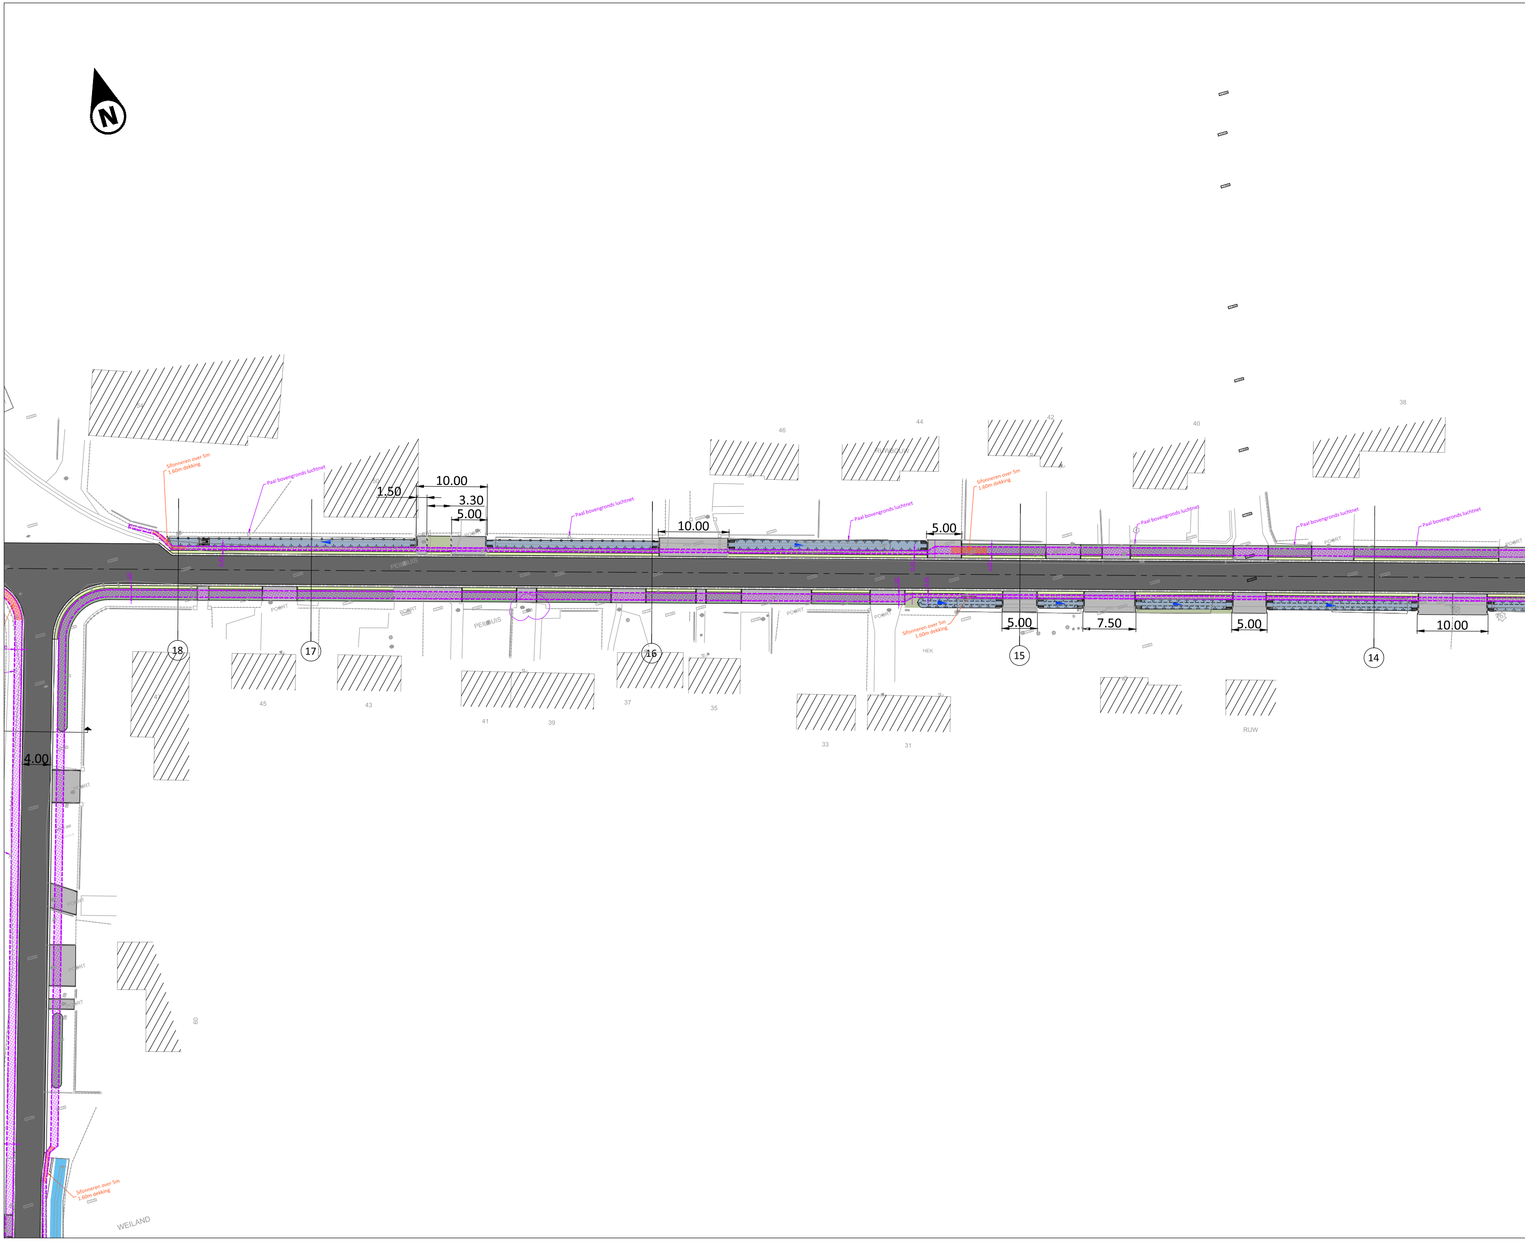
N
54
50
46
44
42
40
38
RUWBOUW
Sifonneren over 5m
1.60m dekking
Paal bovengronds luchtnet
1.50
10.00
3.30
5.00
Paal bovengronds luchtnet
10.00
Paal bovengronds luchtnet
5.00
Sifonneren over 5m
1.60m dekking
Paal bovengronds luchtnet
Paal bovengronds luchtnet
Paal bovengronds luchtnet
POORT
POORT
0.45
1.00
PEILBUIS
POORT
POORT
PEILBUIS
POORT
POORT
Sifonneren over 5m
1.60m dekking
HEK
5.00
7.50
5.00
10.00
18
17
16
15
14
47
45
43
41
39
37
35
33
31
RUW
4.00
POORT
POORT
POORT
POORT
60
Sifonneren over 5m
1.60m dekking
WEILAND

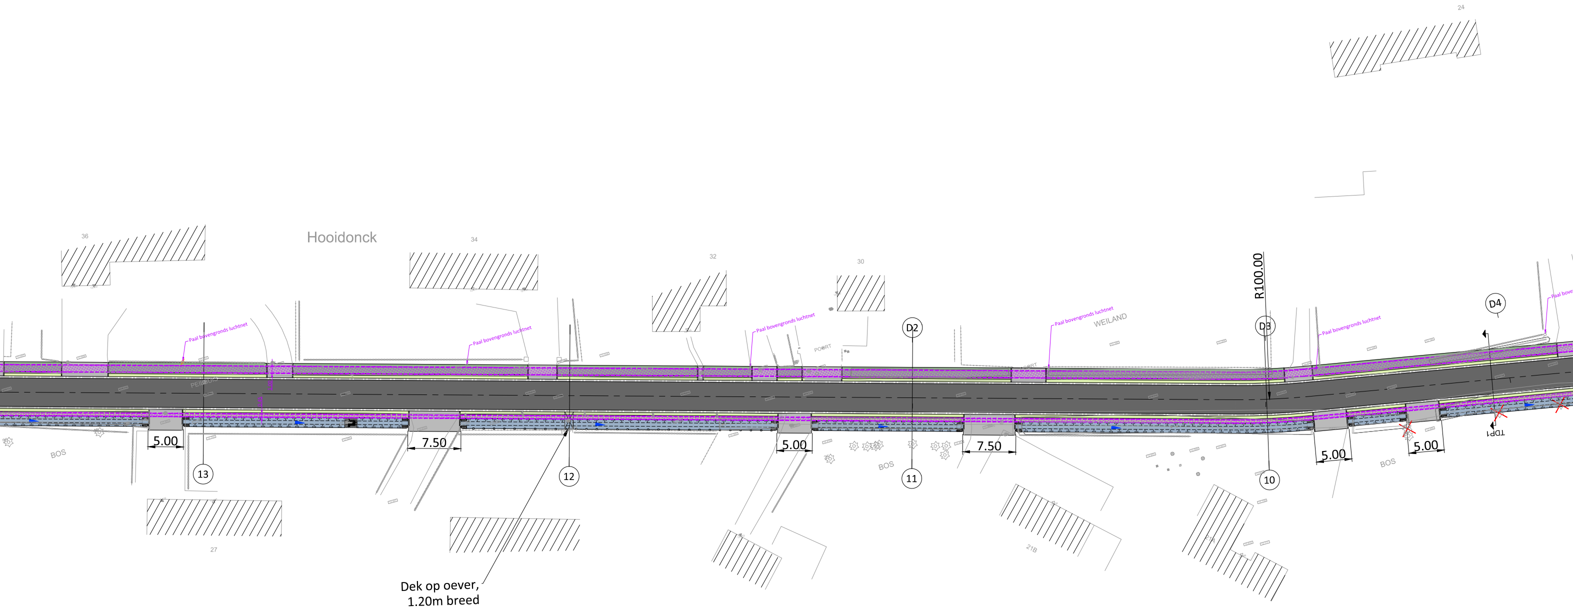
24
36
Hooidonck
34
32
30
Paal bovengronds luchtnet
Paal bovengronds luchtnet
Paal bovengronds luchtnet
Paal bovengronds luchtnet
Paal bovengronds luchtnet
Paal bove
PEILBUIS
POORT
POORT
WEILAND
D2
D3
D4
R100.00
5.00
7.50
5.00
7.50
5.00
5.00
13
12
11
10
BOS
BOS
BOS
TDP1
27
21B
21A
Dek op oever,
1.20m breed

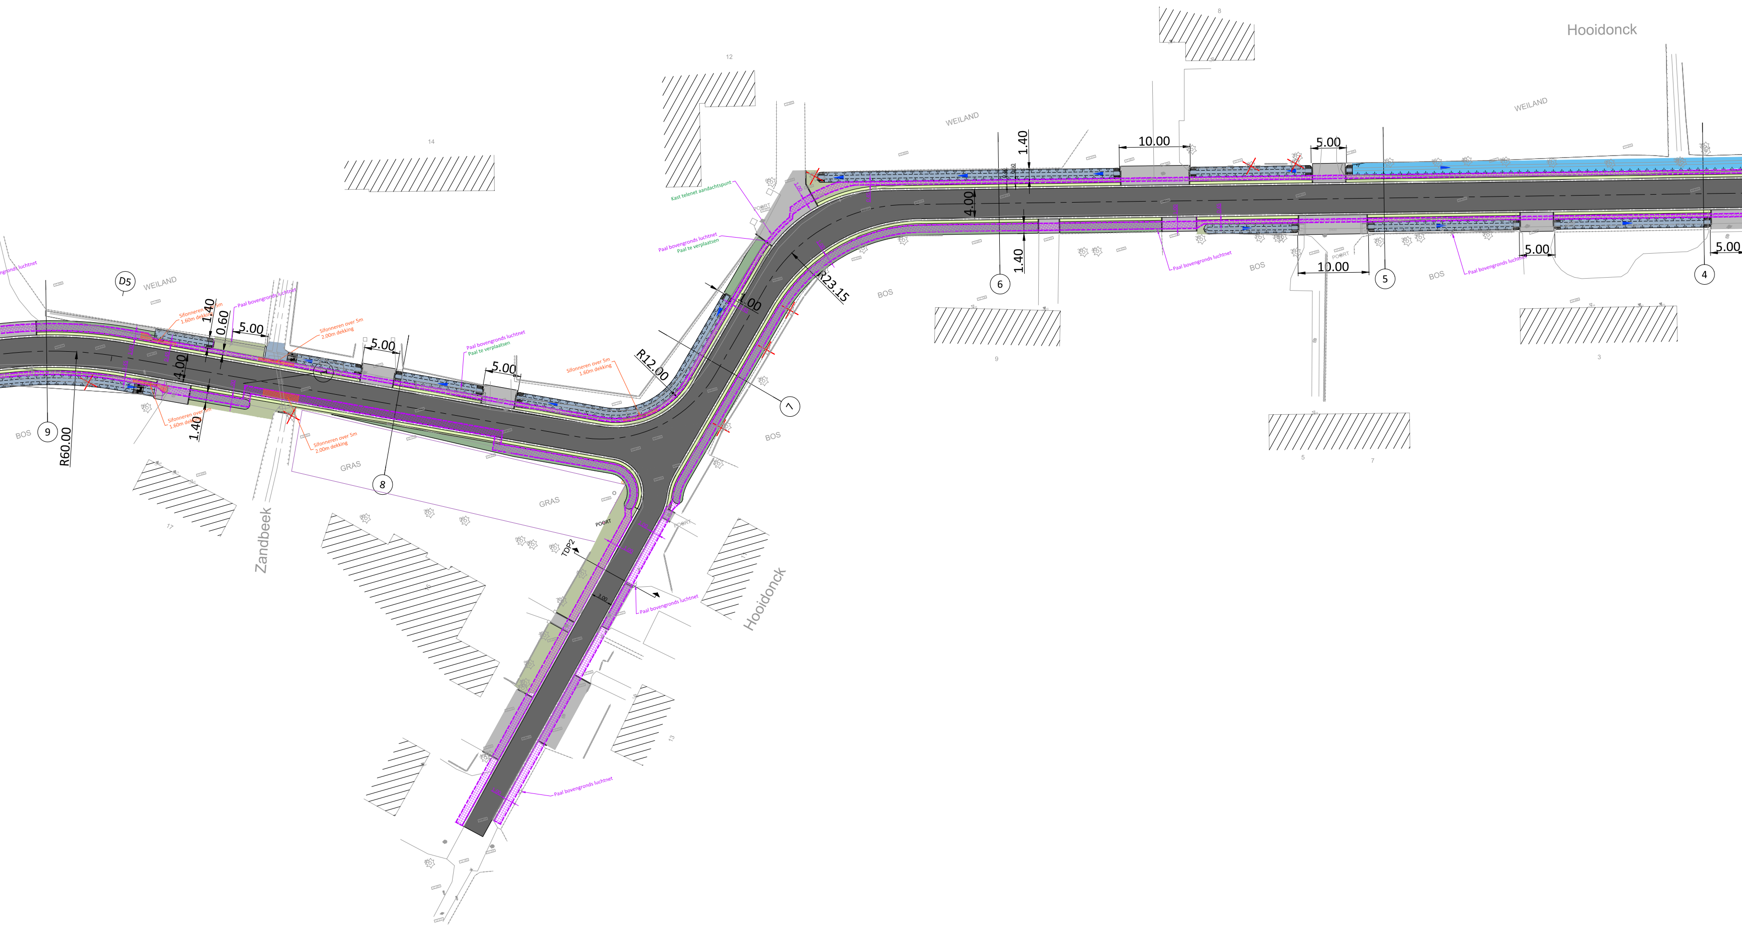
Hooidonck
WEILAND
WEILAND
WEILAND
8
12
14
10.00
5.00
1.40
4.00
1.40
6
5
4
10.00
5.00
5.00
BOS
BOS
BOS
BOS
BOS
9
3
5
7
Paal bovengronds luchtnet
Paal bovengronds luchtnet
Kast telenet aandachtspunt
Paal bovengronds luchtnet
Paal te verplaatsen
1.00
R23.15
R12.00
Sifonneren over 5m
1.60m dekking
7
Paal bovengronds luchtnet
Paal te verplaatsen
5.00
5.00
D5
9
R60.00
1.40
0.60
5.00
4.00
1.40
Sifonneren over 5m
1.60m dekking
Sifonneren over 5m
1.60m dekking
Sifonneren over 5m
2.00m dekking
Sifonneren over 5m
2.00m dekking
Paal bovengronds luchtnet
Paal bovengronds luchtnet
8
GRAS
GRAS
POORT
POORT
POORT
TDP2
3.00
Paal bovengronds luchtnet
Paal bovengronds luchtnet
Zandbeek
Hooidonck
17
11
13

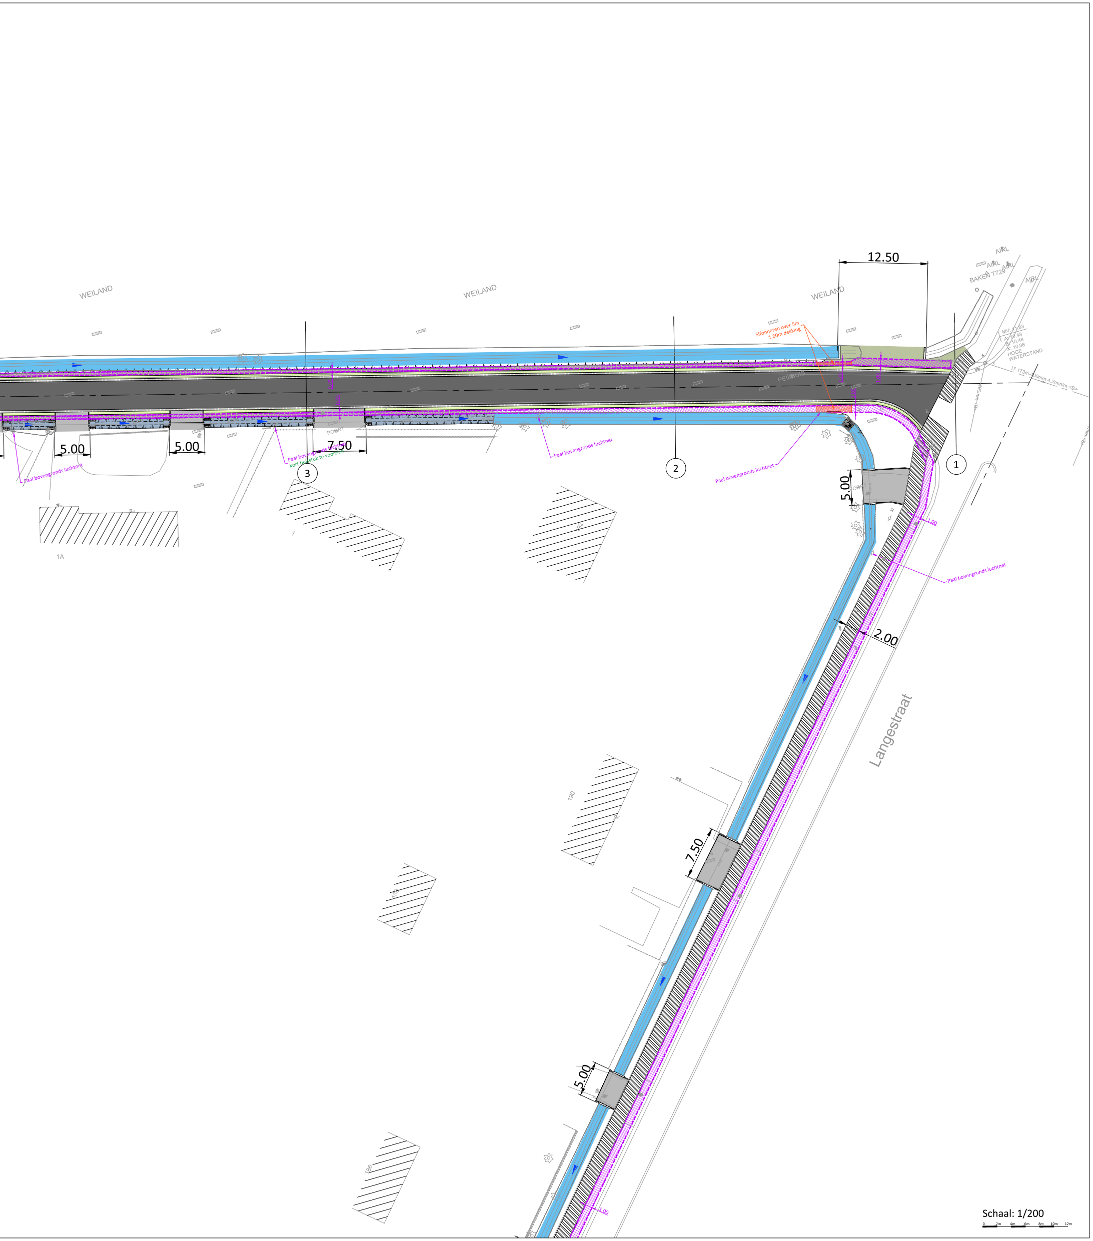
WEILAND
WEILAND
WEILAND
12.50
AIRL
BAKEN T729
MV: 11.83
A: 10.48
B: 10.48
X: 10.08
HOGE WATERSTAND
17.173m-400mm-4.2mm/m-<B>
Sifonneren over 5m
1.60m dekking
PEILBUIS
0.45
1.00
1.00
5.00
5.00
7.50
POORT
Paal bovengronds luchtnet
Paal bovengronds luchtnet
kort buisstuk te voorzien
Paal bovengronds luchtnet
Paal bovengronds luchtnet
Paal bovengronds luchtnet
1
2
3
1A
7
5.00
2.00
1.00
Langestraat
7.50
5.00
Schaal: 1/200
0
2m
4m
6m
8m
10m
12m

LEGENDA BESTAANDE TOESTAND

- Gebouw
- Bergplaats/Garage
- Gracht benedenkant
- Gracht bovenkant
- Talud onderkant
- Talud bovenkant
- Omtrek struik
- Rand bos
- Rij loofbomen
- Rij naaldbomen
- Draadgaas
- Omheining hout
- Prikkeldraad
- Muur
- Vangrail enkel
- Betonplaten
- Haag
- Scheiding verhardingen
- Wegmarkering vol wit
- Wegmarkering streep wit
- KWS
- Beton
- Kassei
- Betonklinkers
- Betondals
- Steenslag
- Struik
- Loofboom
- Naaldboom
- Fruitboom
- Perceelsgrens volgens kadastrale toestand 00/00/0000

- Monoliet
- Lichtsignaal auto
- Lichtsignaal voetganger
- Signalisatie wegwijzer
- Signalisatie verkeersteken
- Signalisatie plaatsnaam
- Signalisatie toeristisch
- Signalisatie bus/tram
- Paal laagspanning
- Paal verlichting
- Paal diverse
- Vlaggemast
- Straatkap water
- Straatkap gas
- Elektriciteit kabine/kast
- Kabine/kast TV
- Straatkap telefoon
- Kabine/kast telefoon
- Deksel/straatkap diverse
- Putdeksel
- Straatkolk
- Putdeksel brandkraan
- Merkpaal privaat
- Kilometerpaal
- Hektometerpaal
- Hoogtepeil maaiveld
- Dorpelpeil gebouw
- Dorpelpeil garage

Coord.	Stelsel	Referentie	Datum
X-Y	Lambert	Flepos	00/2017
Z	T.A.W.	G.P.S.	00/2017

LEGENDA ONTWORPEN WEGENISWERKEN

- Betonnen trottoirband breedte 6cm, type ID4, 20x6cm vlak
- Betonnen trottoirband breedte 10cm, type ID1 30x10cm vlak
- Betonnen kantstrook breedte 30cm, type IIE1, 20x30cm
- Betonnen watergreppel breedte 30cm, type IIE2, 20x30cm
- Bitumineuze verharding, type: TYPE, kleur: KLEUR
- Aanbrengen van nieuwe toplaag
- Bestrating opritten van AFWERKING+ betonstraatstenen, kleur: KLEUR, vorm: VORM, dikte: DIKTE
- Bestrating van grasbetontegels, dikte: DIKTE, opgevuld met OPVULLING
- Herstellen verharding naar bestaande toestand
- Nieuwe gracht
- Bestaande gracht herprofileren
- Wadi

- ○ Putdeksel dwa
- ○ Putdeksel rwa

De figuratie van de arcering is louter indicatief weergegeven op het plan

VESTIGING ANTWERPEN
Roderveldlaan 1, 2600 Antwerpen
tel: 03/221 55 00
fax: 03/221 55 01
Email: info.be@anteagroup.com
www.anteagroup.be

Antea Group is gecertificeerd volgens ISO9001

Gemeente Zandhoven

Aanleg van een gescheiden rioleringsstelsel in Hooidonck & deel Langestraat

Ontwerp

GRONDPLAN WEGENISWERKEN 1/3

Bouwheer :
Pidpa
Desguinlei 246
2018 Antwerpen

dhr. Eddy Troostens
Directeur generaal

Gezien en goedgekeurd door de ....
in vergadering van

Annick Smeets
Algemeen directeur

Luc Van Hove
Burgemeester

Opgesteld door Antea Group

Koen Reusen
Projectleider infrastructuur

Thierry Hermans
Projectmanager infrastructuur

AANGEBRACHTE WIJZIGINGEN

INDEX	GET.	AARD	DATUM
A	LHE	OF1	2020/04/03
B	LHE	Herindiening OF1	2020/08/04
C	LHE	OF2	2022/04/28
D	LHE	AANPASSINGEN OF2	2023/04/18
E	KVL	OF2 - ontwerp nutsleidingensleuf	2023/05/05
F	ADE	OF2	2023/08/16
G	KDP	OF2 - aanduiding subisdieerbare delen	2023/09/14
H			
I			
J			

Dos. nr. Antea Group:	455944
Dos. nr. Pidpa:	K-09-021
Plan nr:	5.1
Schaal:	1/200
Planopp:	1.00m²
Gemeten:	XXX
Bestand:	455944-5006_O_MEDIA.dwg

T:\R455000\INF\455944\5\4559445006\455944-5006_O_MEDIA.dwg