
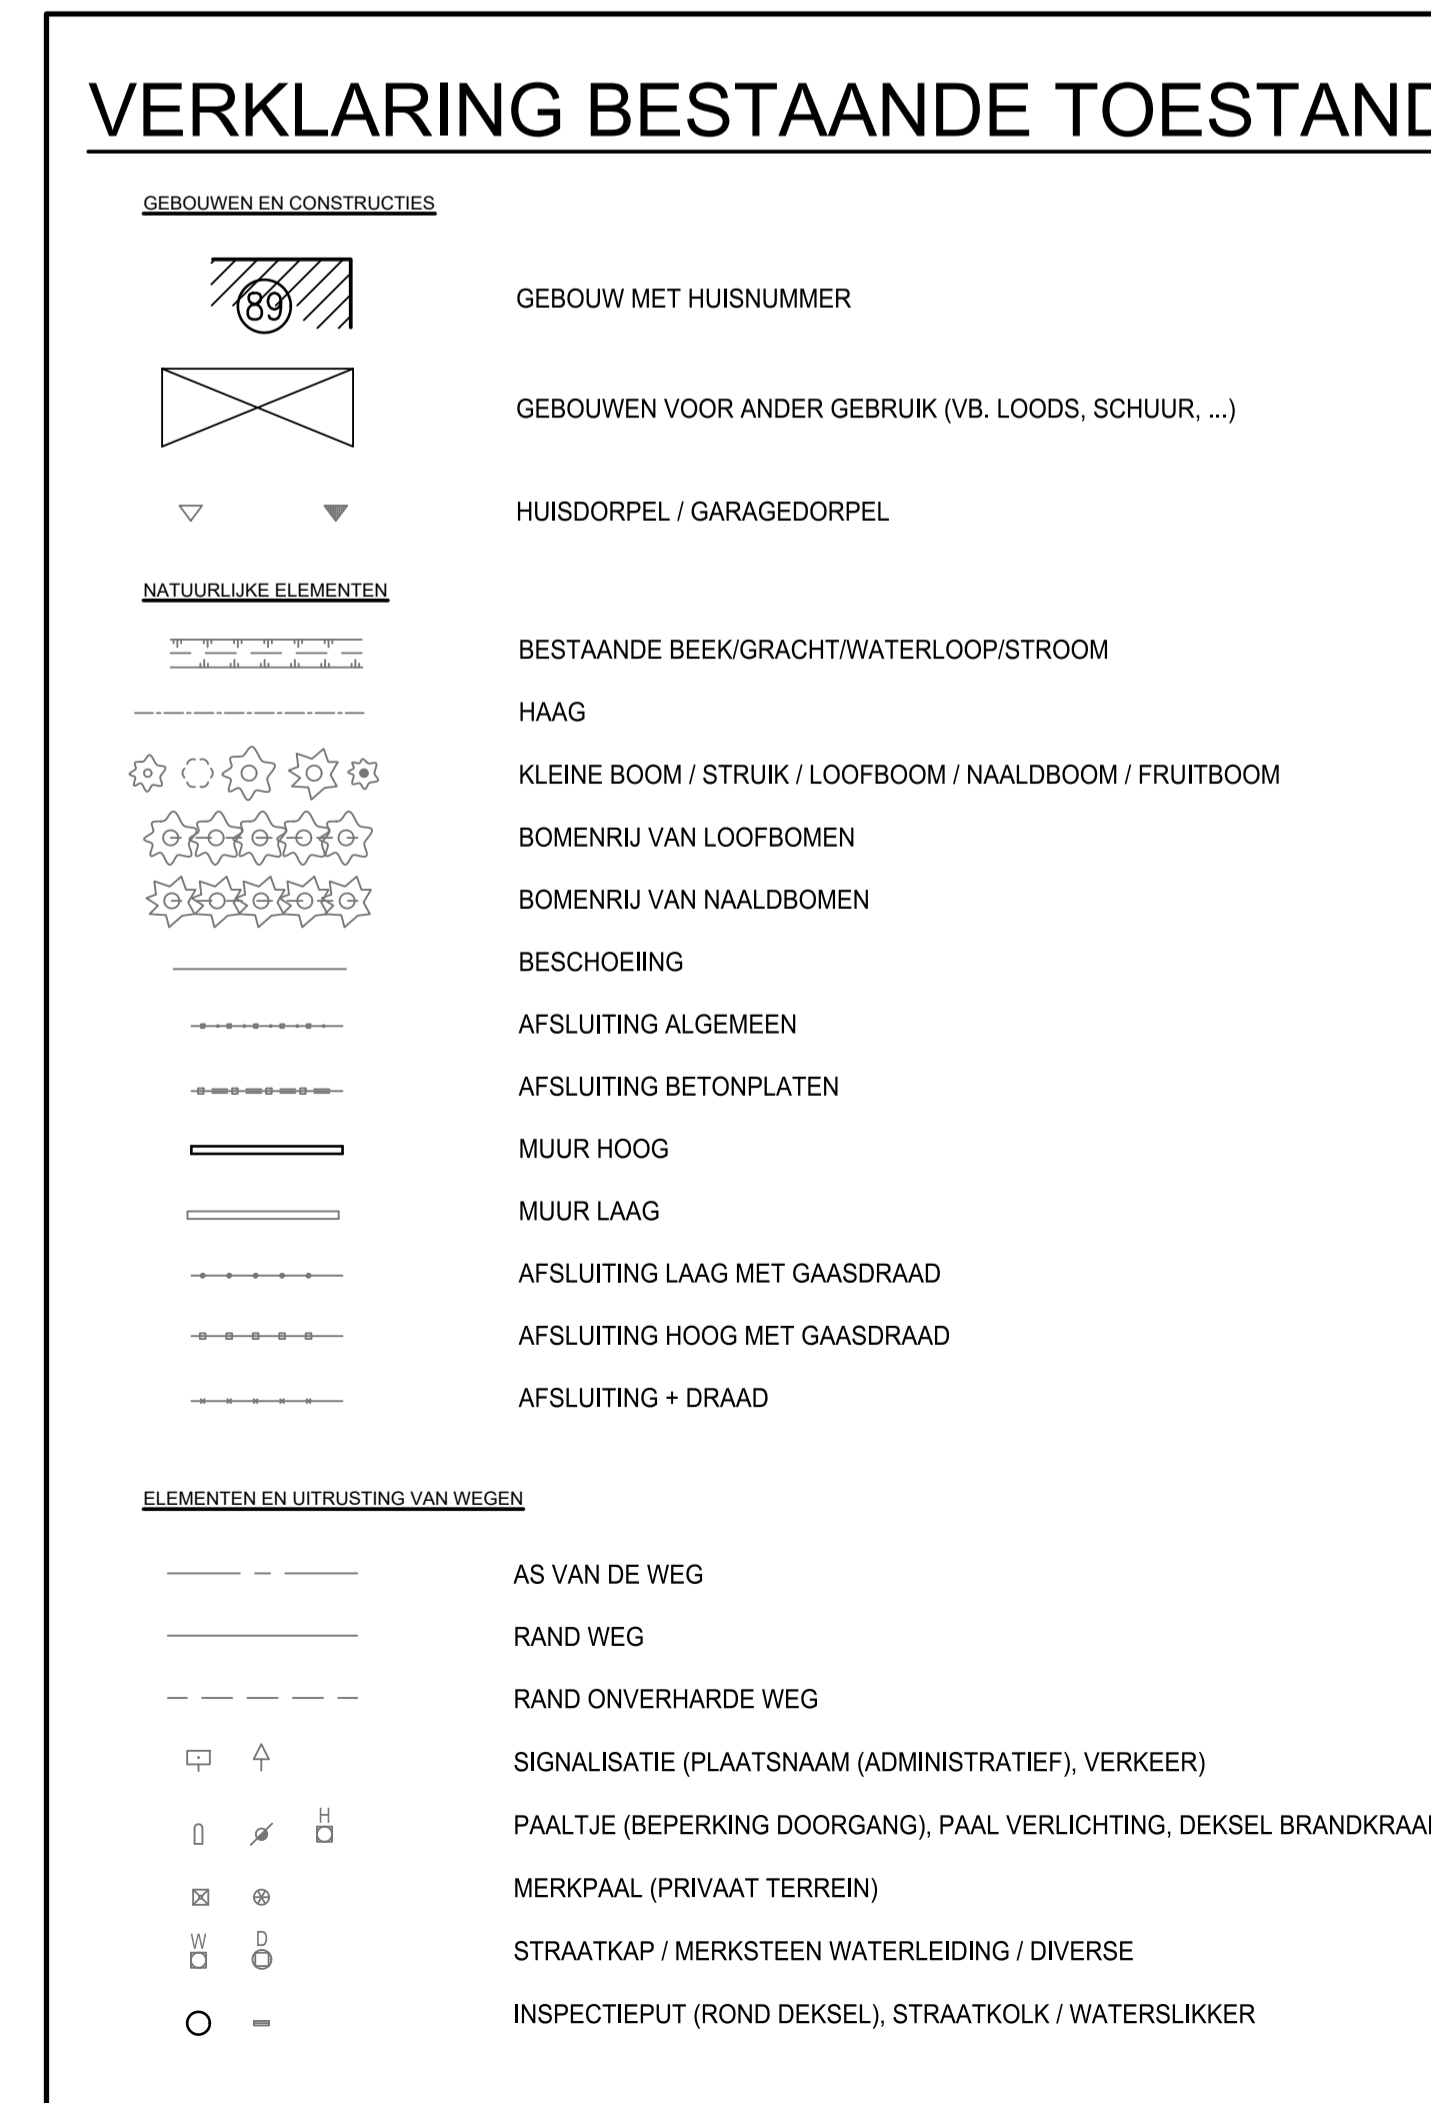


TABEL DER GETROFFEN PERCELEN

Nummer	PERCEEL			NAAM EN VOORNAAM VAN DE EIGENAARS	KADASTRALE OPPERVLAKTE VAN HET GOED			AARD VAN HET TERREIN	OPPERVLAKTE GETROFFEN PERCELEN			WAARDE-VERMINDERING
	Afdeling	Sectie	Nummer		ha	a	ca		ha	a	ca	
1A	1	C	621A	Gemeente Zandhoven Liersebaan 12 2240 Zandhoven	00	00	01	Grond	00	00	01	n.v.l.
1B	1	C	621B	Gemeente Zandhoven Liersebaan 12 2240 Zandhoven	00	02	02	Grond	00	02	02	n.v.l.
2	1	C	617B	Gemeente Zandhoven Liersebaan 12 2240 Zandhoven	00	00	27	Grond	00	00	27	n.v.l.
3	1	C	617C	Gemeente Zandhoven Liersebaan 12 2240 Zandhoven	00	04	36	Grond	00	04	36	n.v.l.

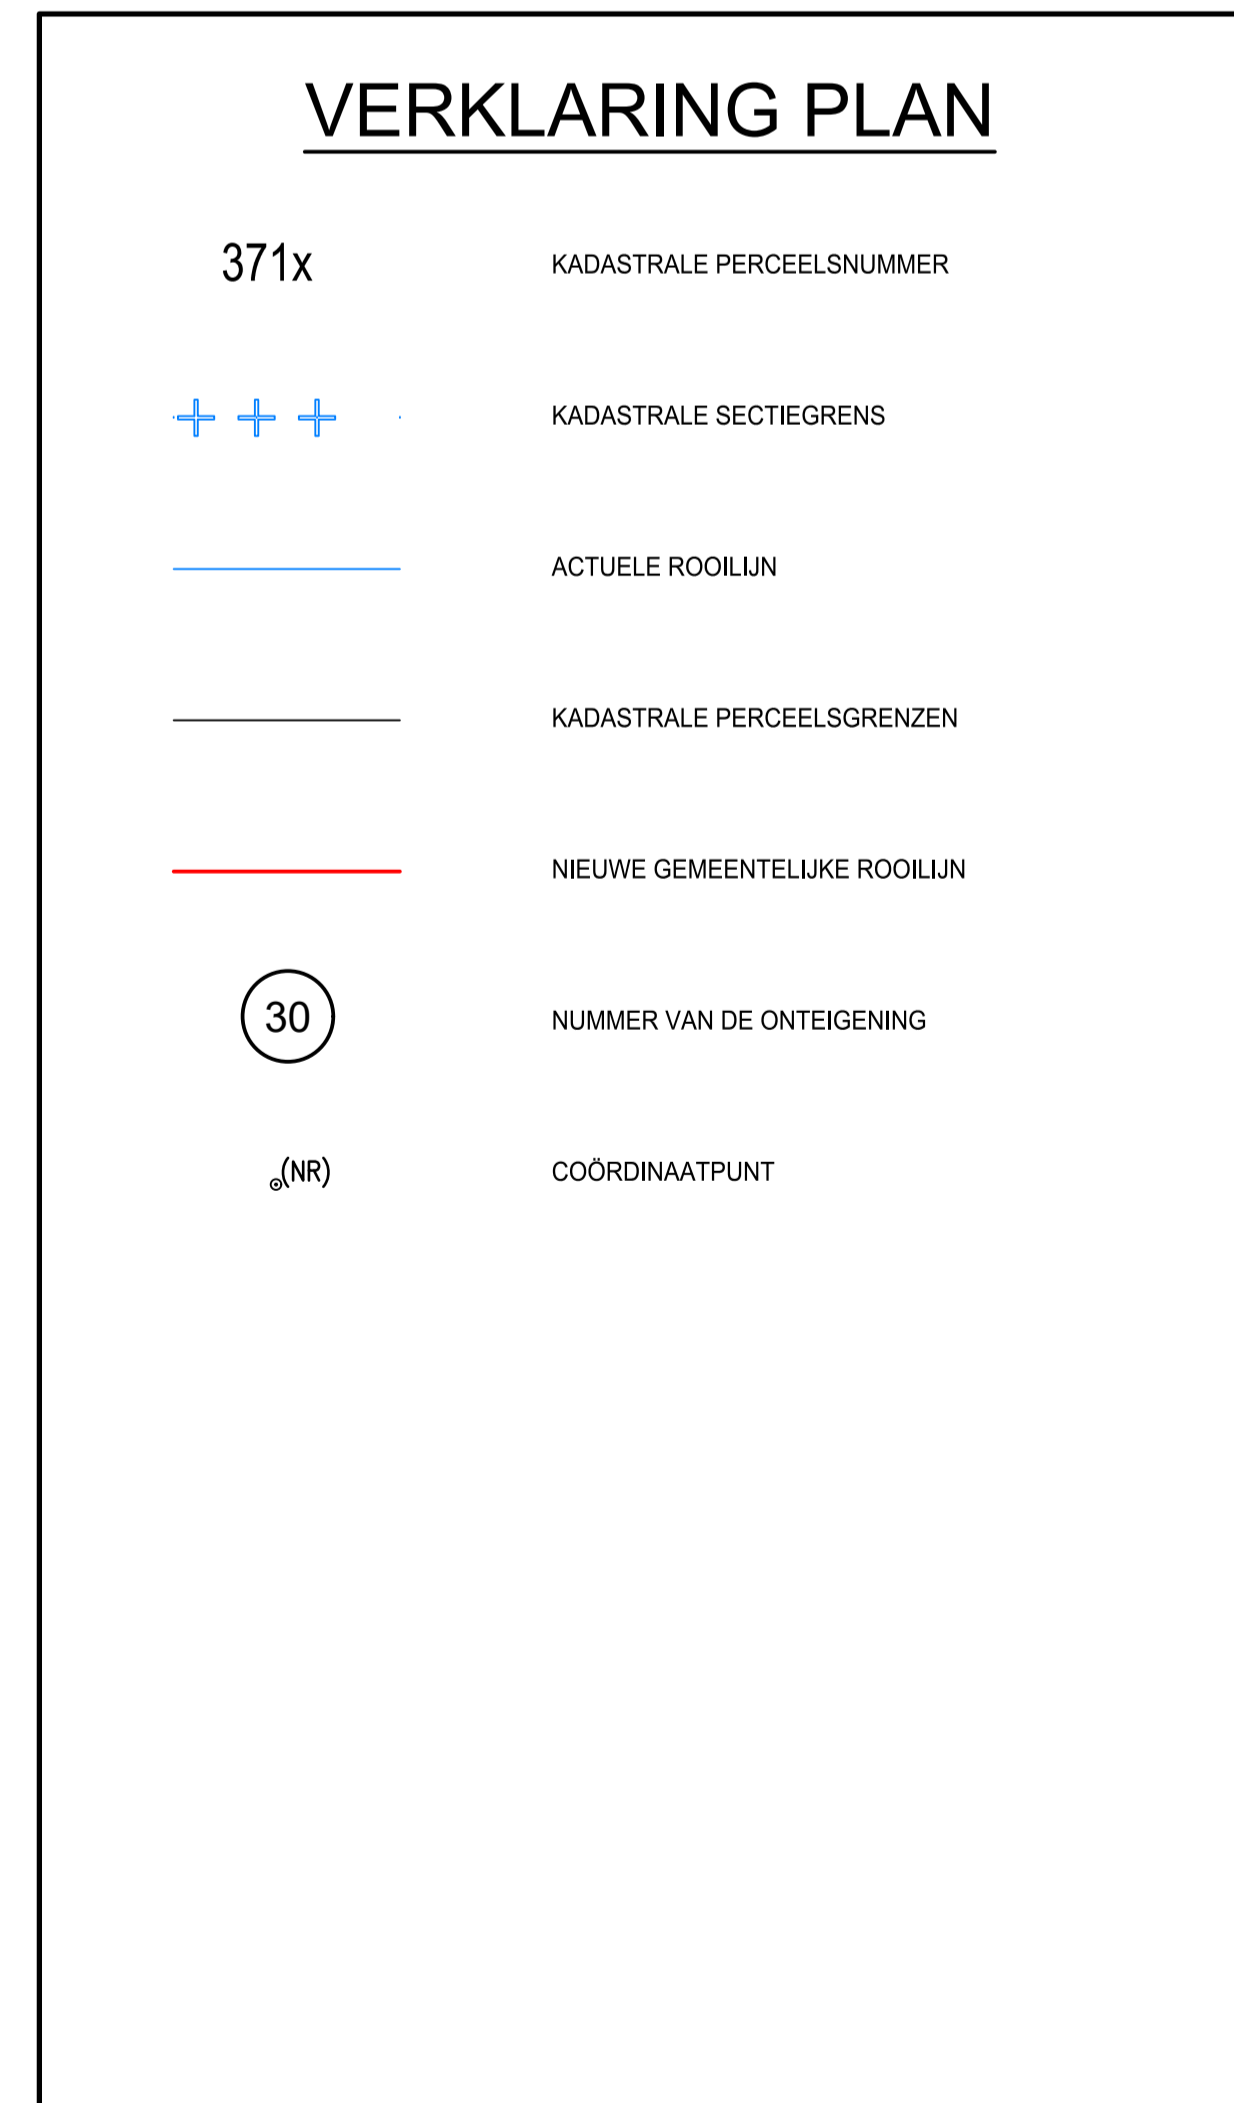

LIJST VAN DE COÖRDINATEN

Lambert '72 in meter

Segment	X	Y	Opmerking
a1	170333,591	210591,164	niet gematerialiseerd
a2	170340,110	210560,373	niet gematerialiseerd
a3	170346,407	210541,270	niet gematerialiseerd
a4	170347,845	210536,444	niet gematerialiseerd
a5	170350,914	210526,150	niet gematerialiseerd
a6	170362,134	210487,321	niet gematerialiseerd
a7	170366,409	210472,903	niet gematerialiseerd
a8	170376,375	210456,370	niet gematerialiseerd
a9	170379,085	210449,119	niet gematerialiseerd
a10	170362,457	210507,058	niet gematerialiseerd
a11	170353,229	210537,377	niet gematerialiseerd
a12	170351,669	210542,181	niet gematerialiseerd
a13	170333,614	210592,652	niet gematerialiseerd
aa1	170333,943	210589,458	niet gematerialiseerd
aa2	170334,727	210589,774	niet gematerialiseerd

Tenzij anders vermeld, worden deze punten niet op het terrein gematerialiseerd

Opdrachtgever

GEMEENTE ZANDHOVEN

Liersebaan 12
2240 Zandhoven
Tel: +32 (0)3 484 62 00
Fax: +32 (0)3 484 62 55

Gezien & goedgekeurd door

algemeen directeur: Annick Smets
voorzitter gemeenteraad: Paula Hendericx
algemeen directeur: Annick Smets
voorzitter gemeenteraad: Paula Hendericx
algemeen directeur: Annick Smets
voorzitter gemeenteraad: Paula Hendericx

Project

VIERSELBAAN - buurtweg nr. 3 (deel)
DEEL NOORD

MODULE 13 : aanleg fietspaden

Studiebureau

ARCADIS

Maatschappelijke zetel:
ARCADIS Belgium NV
Koningstraat 80
1000 Brussel
Algemeentelijk bestuurder:
Krisof Papierstraete

Coördinerende vestiging:
ARCADIS Belgium NV
Ploeg X, Borsbeeksesteenweg 22
2000 Antwerpen-Scherpen
Tel: +32 (0)2 505 75 00
Fax: +32 (0)2 505 75 01

Vaes Jonas (LAN 191819)
Lambert-Epelt, bevestigd door de Beheerder van eerste aanleg te Antwerpen.
Ingeschreven op het Lokaal van de Federale Staten van Landmeter-Experte.

info@arcadisbelgium.be - www.arcadis.com

Index	Datum	Omschrijving	Getek.	Nagez.	Projectmanager TVDE
					Schaal 1/500
					Formaat 0,50 m²
					Projectnr. 11017
					Idnr. AAPD
					Georeferentie
					Coördinaten Lambert 1972
					Hoogtebinding TAW
GEMEENTELIJK ROOILIJNPLAN Vierselbaan					1/2
					FASE VERSIE