

BESCHRIJVING VAN DE (NIEUWE) GRENZEN

SEGMENT	FYSISCH KENMERK	GERAADPLEEGDE BRON
e1-e2-e3	niet waarneembaar	nieuwe grens
e3-e4	niet waarneembaar	afas buurtwegen - actuele rooilijn
e4-e5-e6-e7	niet waarneembaar	nieuwe grens
e2-e5	niet waarneembaar	rooi en ontleengingsplan Hofstraat
e1-e7	niet waarneembaar	afas buurtwegen
f1, f4, m, f11	niet waarneembaar	nieuwe grens
f11-f12-f13	niet waarneembaar	ontleengingsplan "Bruggen en Wegen"
f13-f14-f15	niet waarneembaar	materiële elementen - actuele rooilijn
f15, f16, m, f23	niet waarneembaar	nieuwe grens
f23-f24	niet waarneembaar	materiële elementen (scheidingspaal)
f5-f19	niet waarneembaar	juridisch vermoeden
f4-f20	niet waarneembaar	juridisch vermoeden
f3-f21	niet waarneembaar	juridisch vermoeden
f2-f22	niet waarneembaar	rooi en ontleengingsplan Hofstraat
f1-f23	niet waarneembaar	afas buurtwegen - actuele rooilijn

NOTA
ENKEL DE LIGGING VAN DE EIGENDOMSREIZEN VAN DE PERCELEN DIE DEEL UITMAKEN VAN EEN INNEMING WERD ONDERZOEKT. DE ANDERE GRENZEN WORDEN TER INFORMATIE OP HET PLAN VERMELD.

TABEL DER GETROFFEN PERCELEN

Nummer	Kadaster			NAAM EN VOORNAAM VAN DE EIGENAARS	KADASTRALE OPPERVLAKTE VAN HET GOED			AARD VAN HET TERREIN	OPPERVLAKTE GETROFFEN PERCELEN			WAARDE-VERMINDERING
	Afdeling	Sectie	Nummer		ha	a	ca		ha	a	ca	
4	4	A	98	[REDACTED]	01	58	30	Weiland	00	07	89	6.706,50
5	4	A	99	[REDACTED]	00	30	40	Weg	00	00	35	163,63
6	4	A	154	[REDACTED]	00	29	70	Weg	00	00	51	238,43
7	4	A	151	[REDACTED]	01	09	20	Bouwland	00	05	58	2.737,70
8	4	A	150	[REDACTED]	00	15	00	Bouwland	00	03	62	2.960,90
9	4	A	149	[REDACTED]	00	48	55	Bouwland	00	01	39	1.254,20
10	4	A	147A	[REDACTED]	00	38	27	Bouwland	00	18	37	16.175,80
11	4	A	134C	[REDACTED]	00	22	39	Weg	00	04	67	2.183,23

LIJST VAN DE COÖRDINATEN

Lambert '72 in meter

Segment	X	Y
e1	170715,803	209745,842
e2	170710,870	209590,115
e3	170710,855	209583,062
e4	170715,864	209583,270
e5	170715,877	209590,281
e6	170718,196	209698,583
e7	170720,729	209748,897
f1	170710,372	209573,748
f2	170710,964	209593,921
f3	170706,641	209450,976
f4	170704,601	209383,886
f5	170702,964	209351,063
f6	170702,652	209319,748
f7	170699,230	209316,778
f8	170693,897	209307,944
f9	170649,836	209308,630
f10	170640,022	209309,784
f11	170630,262	209311,062
f12	170708,385	209271,347
f13	170717,207	209266,859
f14	170716,535	209274,520
f15	170718,581	209335,332
f16	170714,262	209327,547
f17	170710,420	209324,953
f18	170707,758	209323,178
f19	170708,664	209332,988
f20	170709,361	209375,814
f21	170711,721	209453,556
f22	170715,072	209563,807
f23	170719,380	209573,942

Tenzij anders vermeld, worden deze punten niet op het terrein gematerialiseerd

VERKLARING PLAN

- TE BEHOUDEN ROOILIJN
- AF TE SCHAFFEN ROOILIJN
- GRENSEN VAN DE INNEMING
- IN TE NEMEN GRONDOEEL
- +++ KADASTRALE SECTIEGRENSEN
- KADASTRALE PERCEELSGRENZEN
- KADASTRALE PERCEELNUMMER
- 371x NUMMER VAN DE ONTEIGENING
- ⊕(NR) COÖRDINAATPUNT


VERKLARING BESTAANDE TOESTAND

GEBOUWEN EN CONSTRUCTIES

- 89 GEBOUW MET HUISNUMMER
- ⊗ GEBOUWEN VOOR ANDER GEBRUIK (VB. LOODS, SCHUUR, ...)
- ▽ HUIDSDORPEL / GARAGEDORPEL
- BESTAANDE BEEK/GRACHT/WATERLOOP/STROOM
- HAAG
- ☼ KLEINE BOOM / STRUIK / LOOFBOOM / NAALDBOOM / FRUITBOOM
- ☼ BOMENRIJ VAN LOOFBOMEN
- ☼ BOMENRIJ VAN NAALDBOMEN
- ☼ BESCHOEIING
- AFSLUITING ALGEMEEN
- AFSLUITING BETONPLATEN
- MUUR HOOG
- MUUR LAAG
- AFSLUITING LAAG MET GAASDRAAD
- AFSLUITING HOOG MET GAASDRAAD
- AFSLUITING + DRAAD

ELEMENTEN EN UITRUSTING VAN WEGEN

- AS VAN DE WEG
- RAND WEG
- RAND ONVERHARDE WEG
- SIGNALISATIE (PLAATSMARKERING (ADMINISTRATIEF), VERKEER)
- PAALTJE (BEPERKING DOORGANG), PAAL VERLICHTING, DEKSEL BRANDKRAAN
- MERKPAAL (PRIVAAT TERREIN)
- STRAATKAP / MERKSTEEN WATERLEIDING / DIVERSE
- INSPECTIEPUT (ROND DEKSEL), STRAATKOLK / WATERSLUKKER

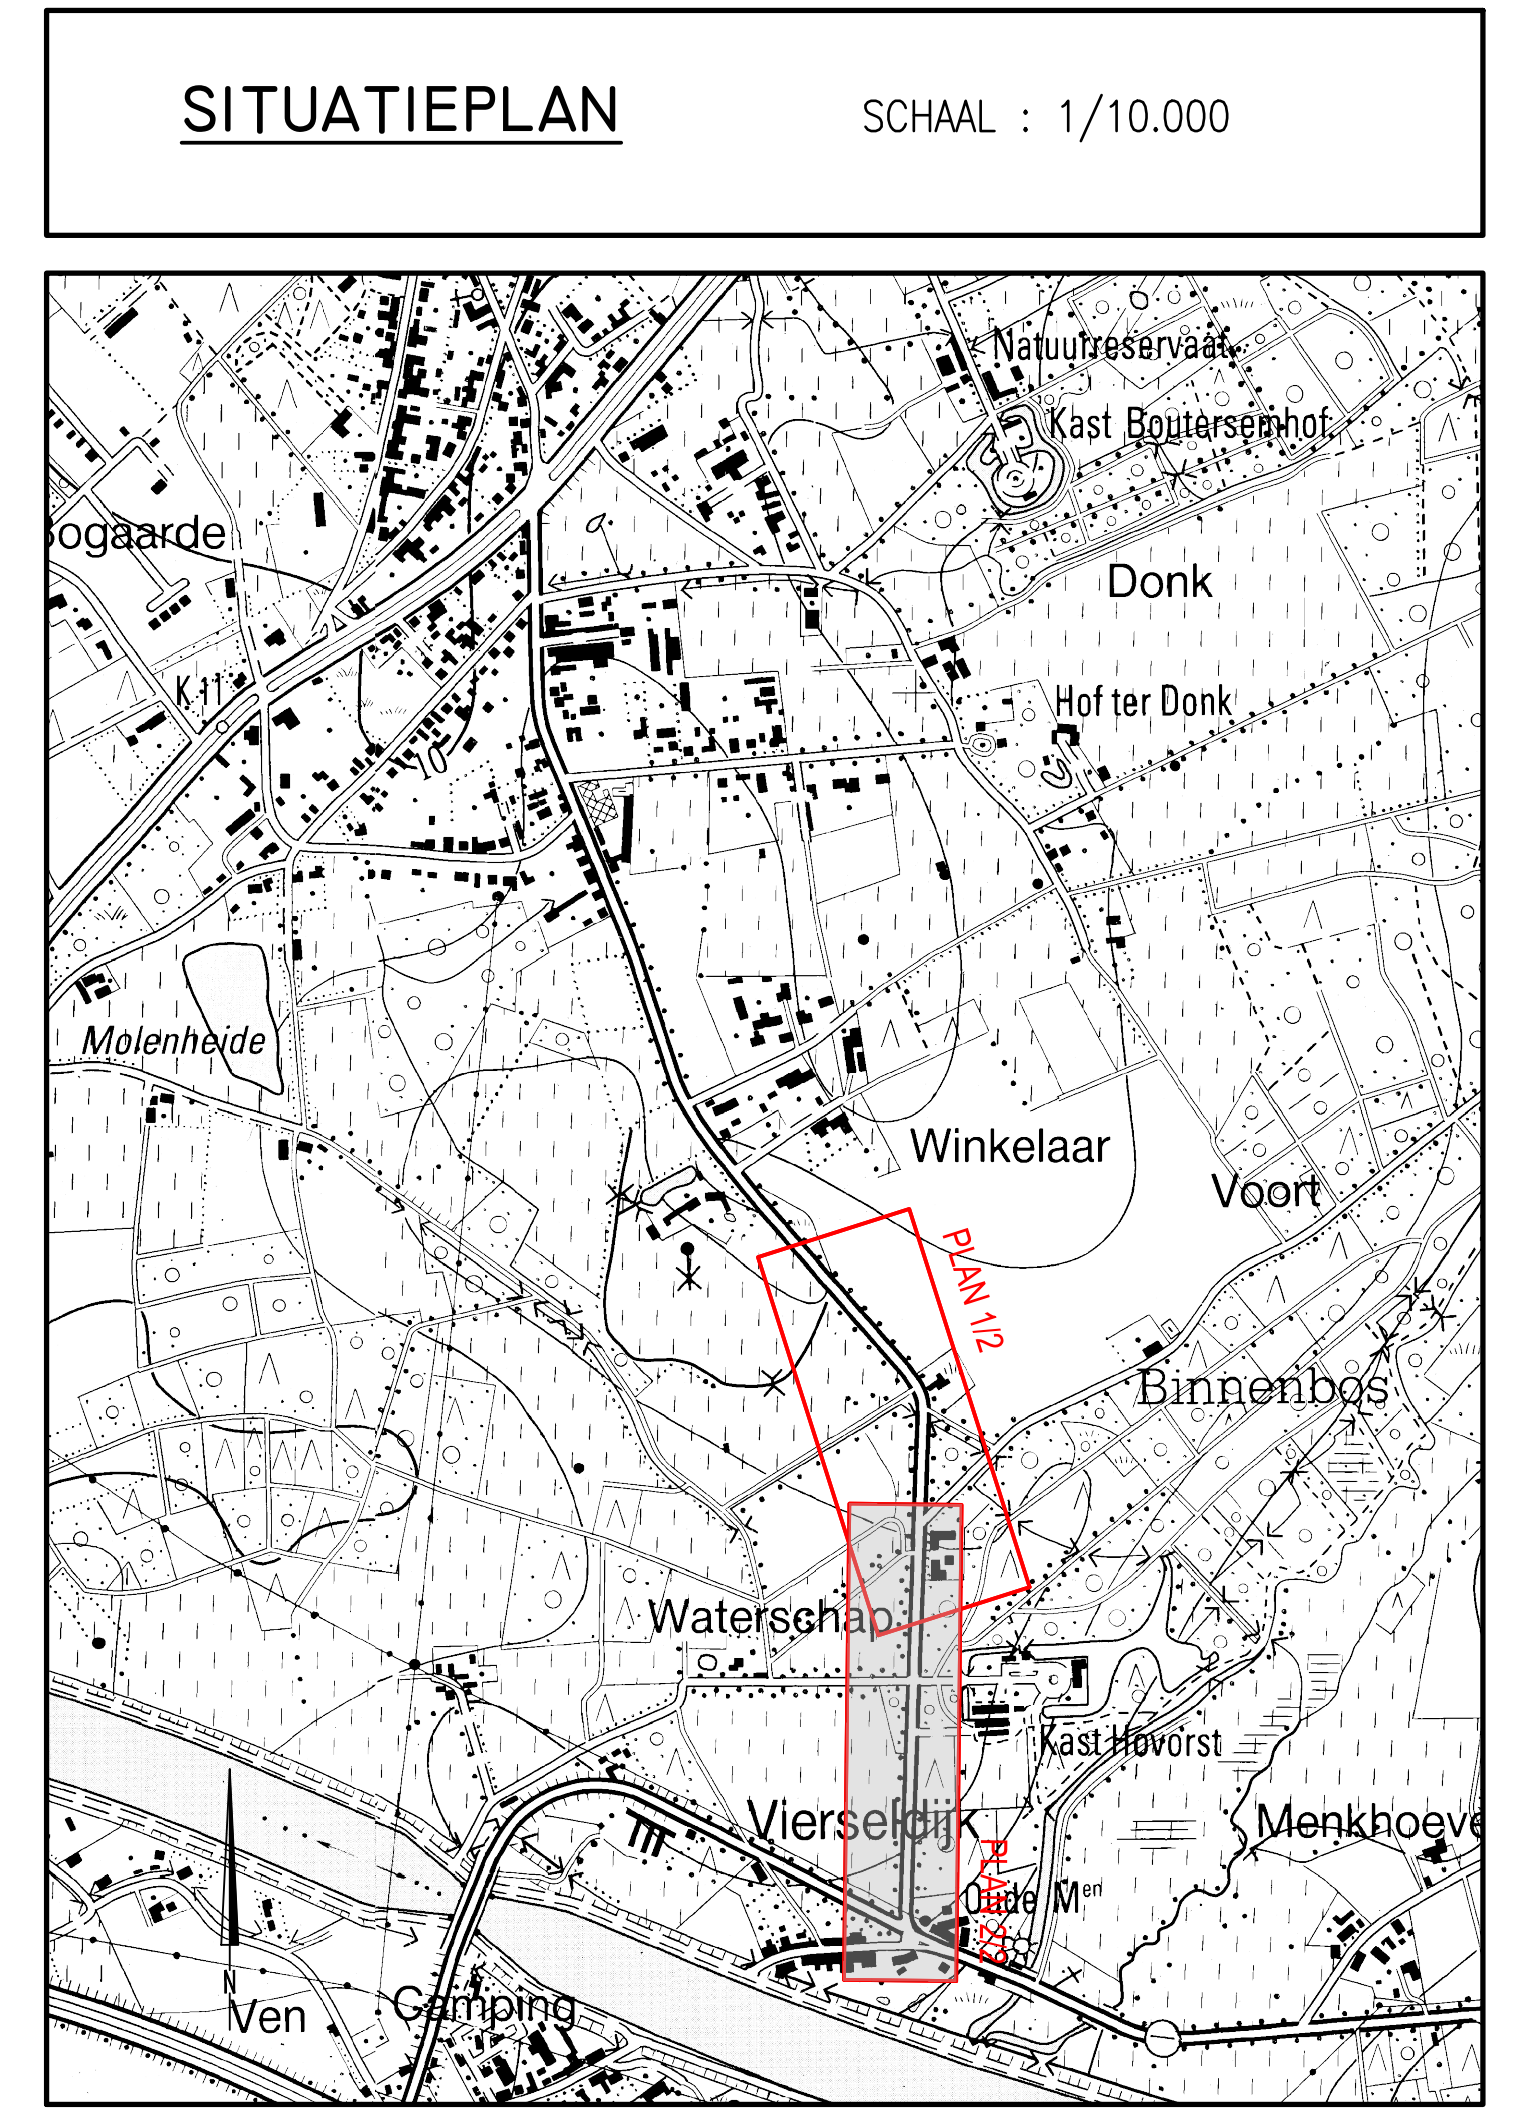

Opdrachtgever
gemeente **GEMEENTE ZANDHOVEN**
Zandhoven

Gezien & goedgekeurd door
[Signatures]

Project
VIERSELBAAN - buurtweg nr. 3 (deel) & HOFSTRAAT - bw nr. 1 (deel) en nr. 9 DEEL ZUID
MODULE 13 : aanleg fietspaden

Studiebureau
ARCADIS

Maatschappelijke zetel: ARCADIS Belgium NV, Koningensloot 1000, Brussel
Coördinerende vestiging: ARCADIS Belgium NV, Post 6, Bovenkerkestraat 22, 2000 Antwerpen-Berchem

Index Datum Omschrijving Getek. Nagez. Projectmanager TVDE

Bestandsoort: Gemeentelijk rooilijnplan
Georeferentie: Lambert 1972
Coördinaten: Lambert 1972
Hoogte: TAW

GEMEENTELIJK ROOILIJNPLAN
Vierselbaan & Hofstraat

2/2
FASE VERSIE