TYPEDWARSPROFIEL 1
VIERSELBAAN
Schaal: 1:50

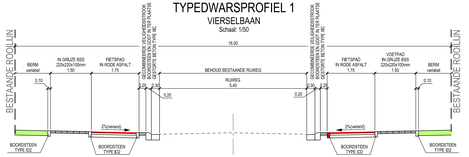

TYPEDWARSPROFIEL 2
VIERSELBAAN (bushaltes)
Schaal: 1:50

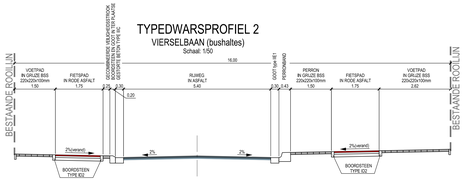

TYPEDWARSPROFIEL 3
VIERSELBAAN
Schaal: 1:50

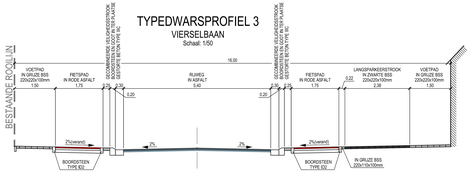

TYPEDWARSPROFIEL 4
VIERSELBAAN
Schaal: 1:50

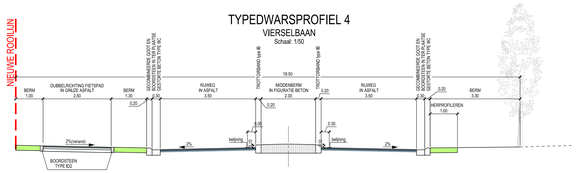

TYPEDWARSPROFIEL 5
VIERSELBAAN
Schaal: 1:50

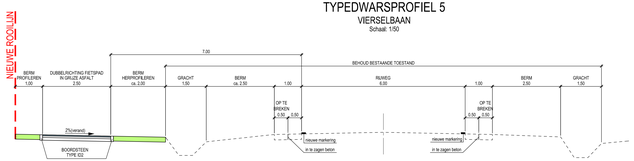

TYPEDWARSPROFIEL 6
VIERSELBAAN
Schaal: 1:50

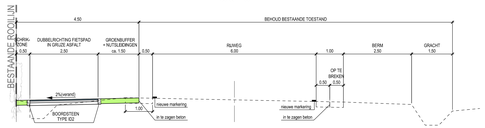

TYPEDWARSPROFIEL 7
VIERSELBAAN - BUURTWEG Nr. 3
Schaal: 1:50

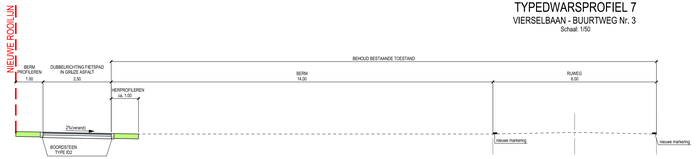

TYPEDWARSPROFIEL 8
ROTONDE HERENTALSEBAAN
Schaal: 1:50

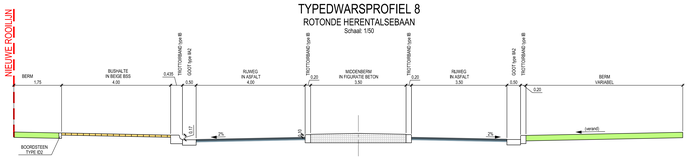

TYPEDWARSPROFIEL 9
ROTONDE HERENTALSEBAAN
Schaal: 1:50

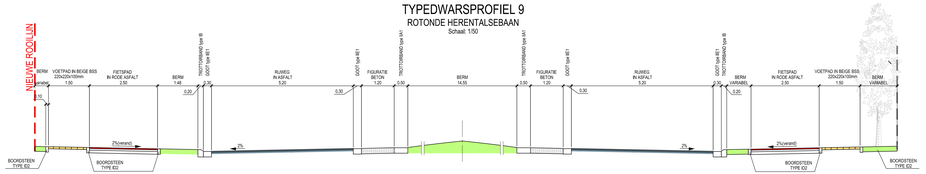

Opdrachtgever

gemeente Zandhoven

GEMEENTE ZANDHOVEN
PROVINCIE ANTWERPEN

Opdrachtgever	Gezien & goedgekeurd door	
Lindelaan 1 2240 Zandhoven< Tel. +32 (0)3 410 18 31 Fax. +32 (0)3 448 62 95 info@zandhoven.be	algemeen directeur	voorzitter gemeenteraad of burgemeester
	A. Smeets	P. Heylenbrouck L. Van Hove

Project

AANLEG ROTONDE HERENTALSEBAAN EN AANLEG FIETSPAD HOFSTRAAT - VIERSELBAAN

ONTWERP

Studiebureau

ARCADIS Design & Consultancy for natural and built assets

Maatschappelijke zetel:
ARCADIS Belgium NV
Noorderlaan 147 b.11
1030 Brussel
Afgevaardigd bestuurder:
Hans Hoogstraten
Ondernemingsnummer:
0475.730.270

Coördinerende vestiging:
ARCADIS Belgium NV
Desguinlei 214 bus 11 - 17
2600 Antwerpen
Tel. +32 (0)11 28 98 00
Fax. +32 (0)11 28 98 01
www.arcadisbelgium.be - www.arcadis.com

info@arcadisbelgium.be - www.arcadis.com

Index	Datum	Omschrijving	Gekn.	Nagez.	Projectmanager TVD:
					Schaal: 1:50
					Formaat: 1..12xA1
a1	22-06-2012	Aanpassing volledig (aanvulling voor gemeente Zandhoven d.d. 15-05-2012)	DWO	DWO	Projectnr.: BE01 140001101/17
a1	22-06-2012	Aanpassing volledig (overschrijving Bestaand naar 2012 Begin)	DWO	DWO	
a1	24-09-2012	Ontwerp	JPO	DWO	Volgnummer
a1	26-06-2013	Voorontwerp - aanpassingen a.a.v. OBC van 27-06-2013	JPO	DWO	
a1	26-06-2013	Voorontwerp - overschrijving	JPO	DWO	Classificatie
Bestanden/pad:			Coördinaten:	Lambert 1972	
U:\a_Projecten\Zandhoven\140101_Buurtw.3_Viersel\Plannen\Ontwerp\a1\TYP1_9_a1.dwg			Hoogtesteling:	Tunnel	

TYPEDWARSPROFIELEN 1-9

6	
OD	e1